


Секція А

Схема блокування

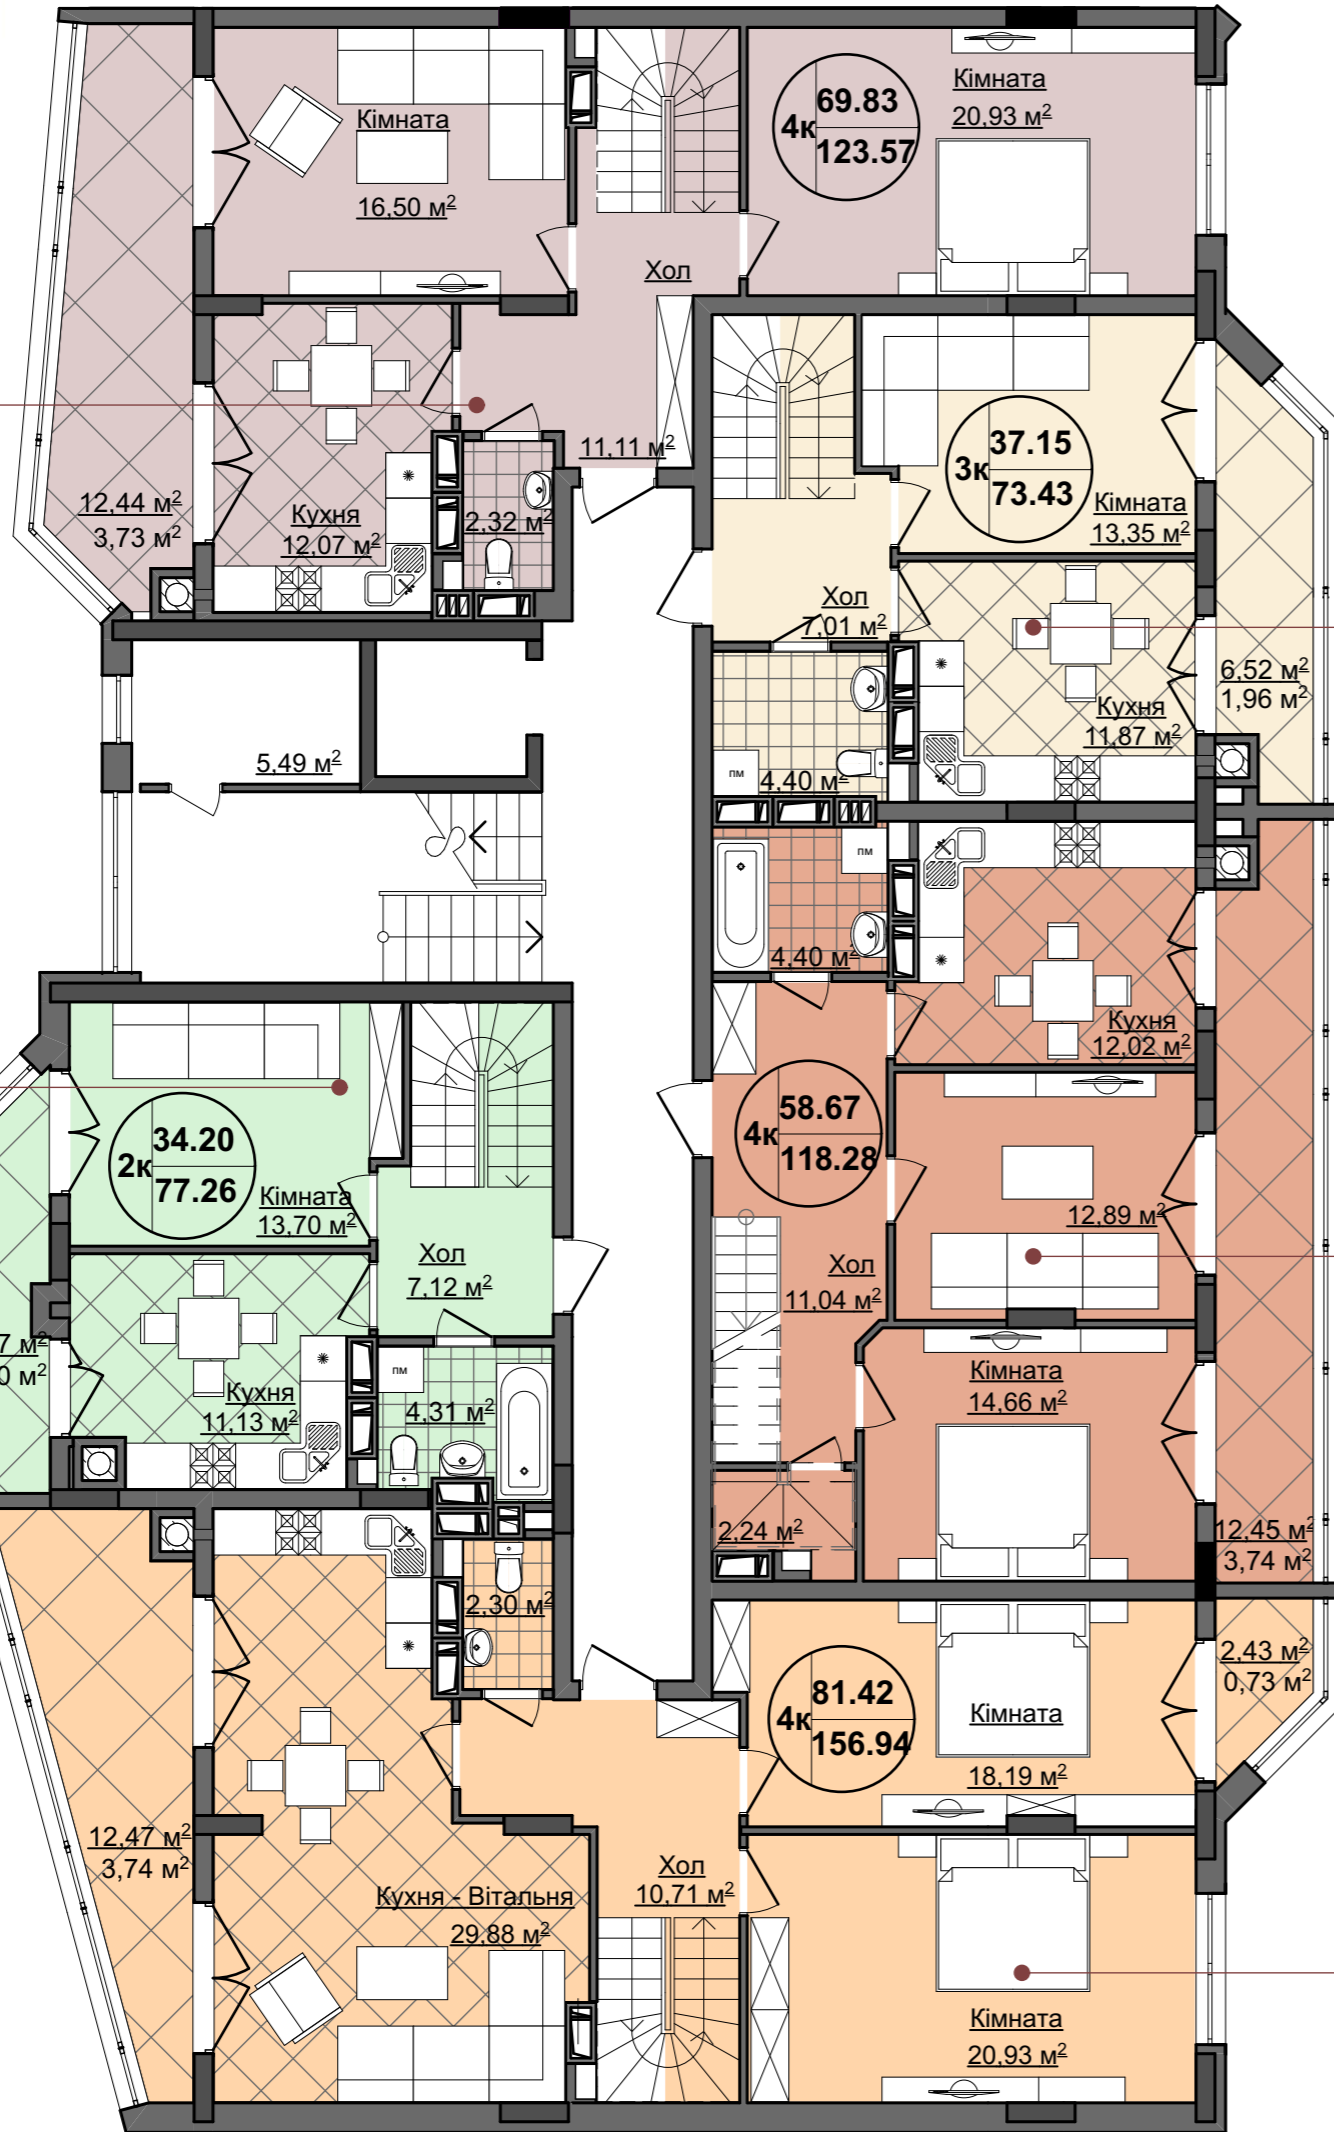


Кв. №41 (10 пов.)



Кв. №42 (10 пов.)

Кв. №45 (10 пов.)

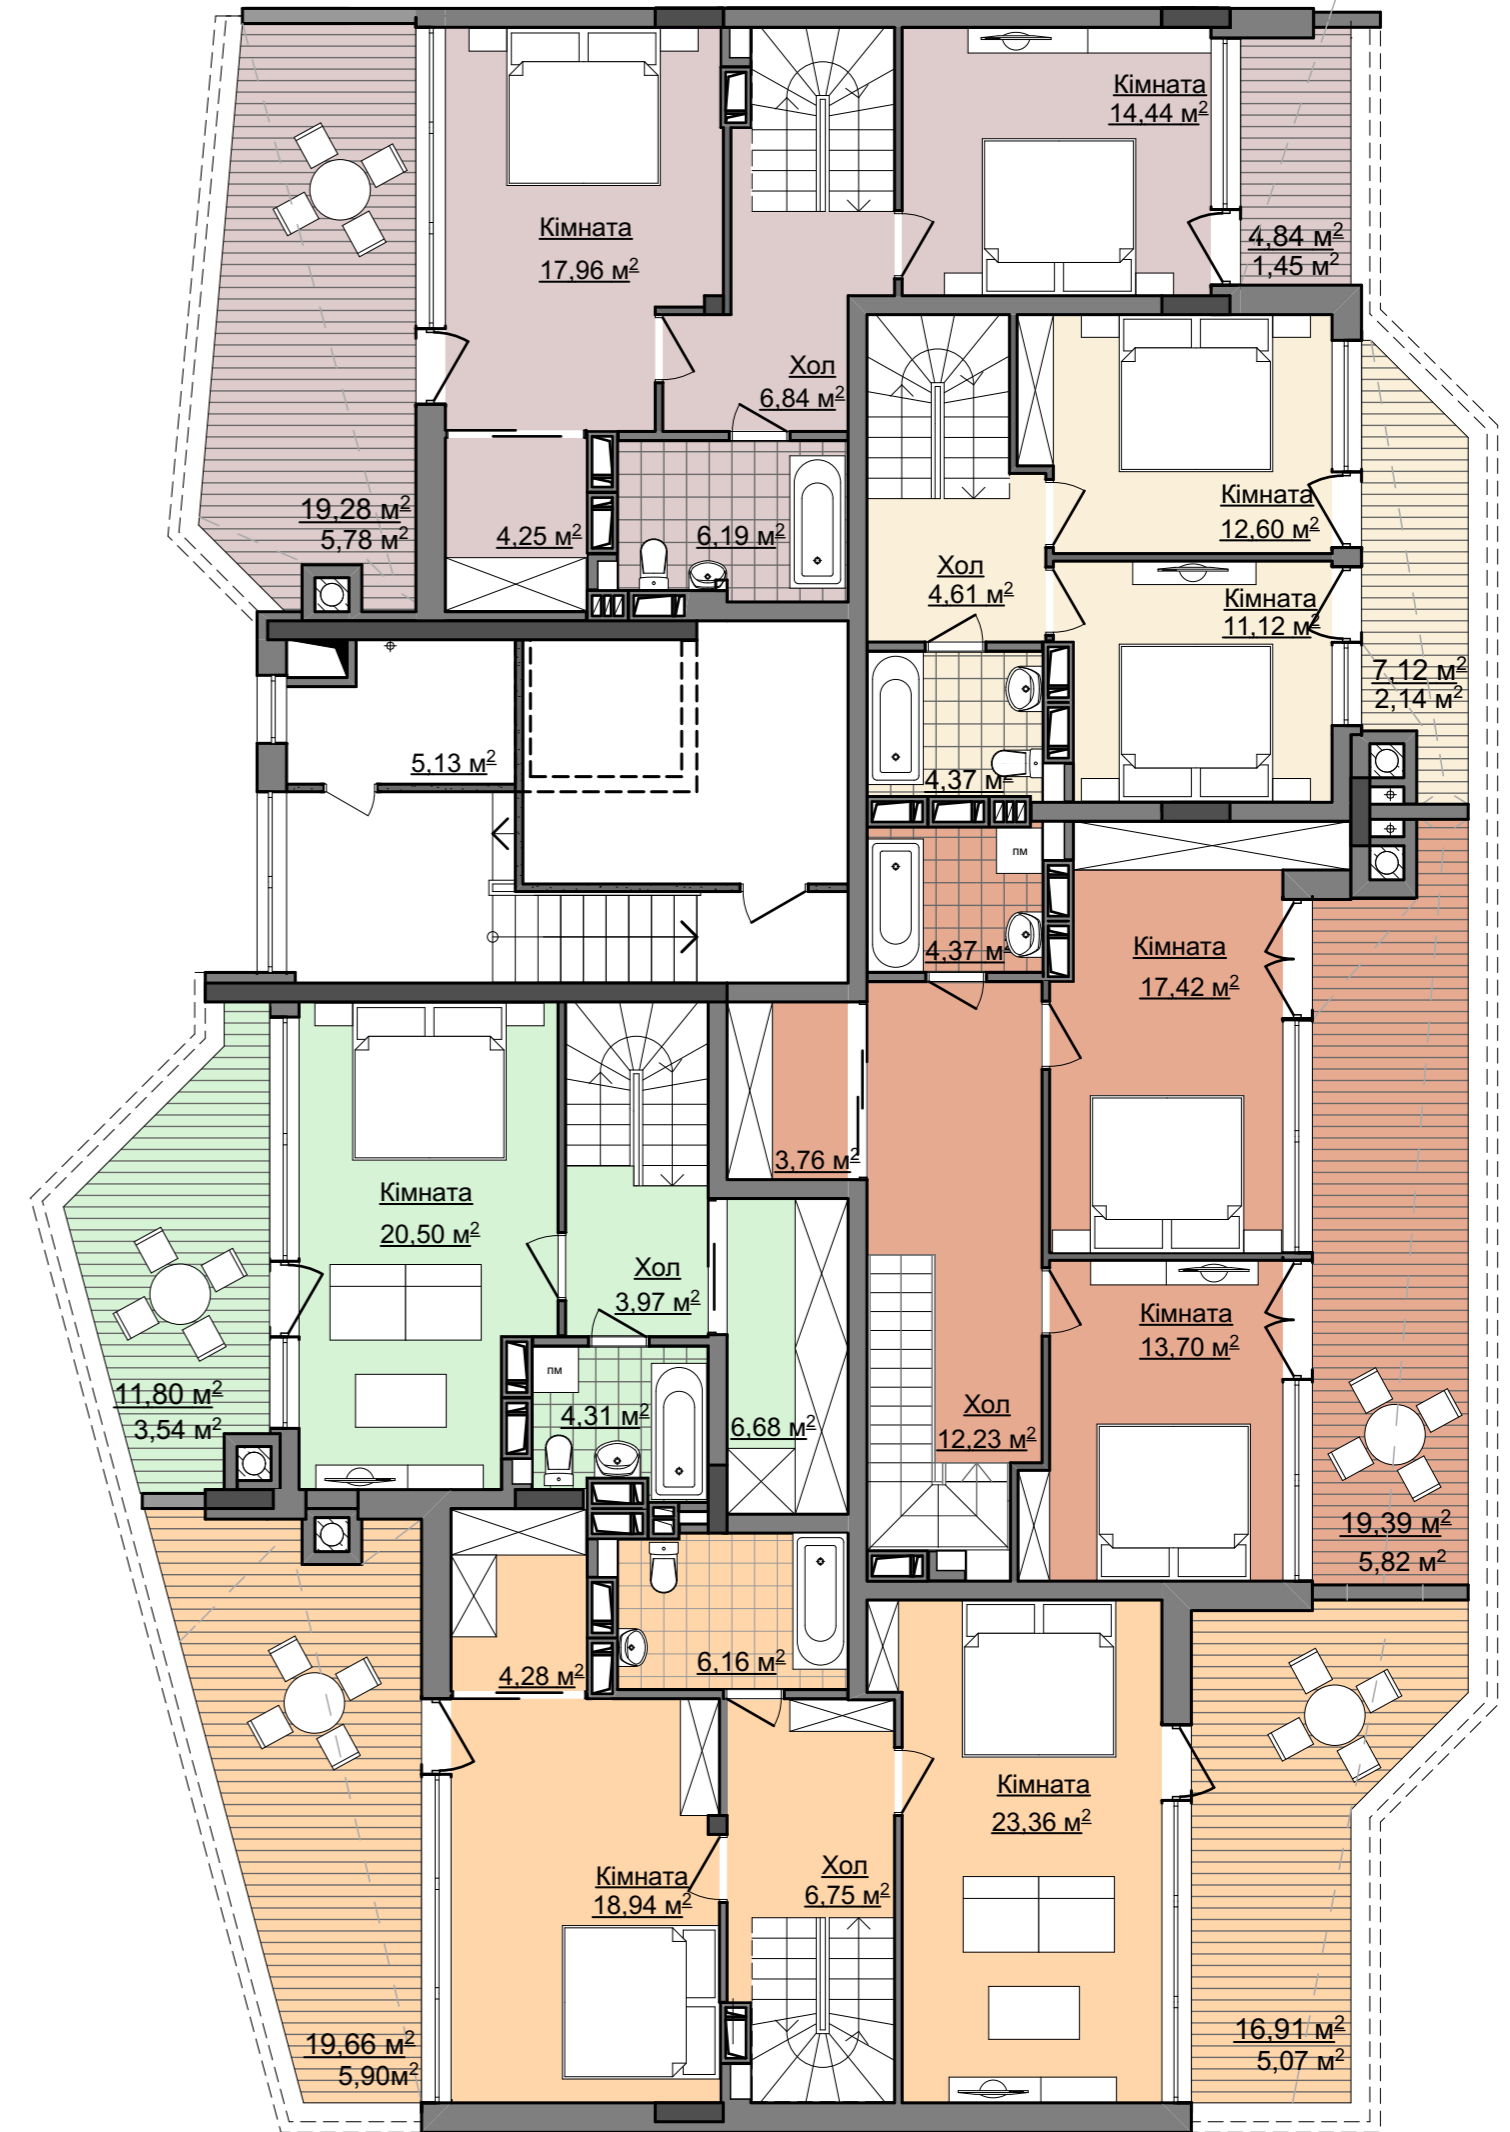

Кв. №43 (10 пов.)

Кв. №44 (10 пов.)

