



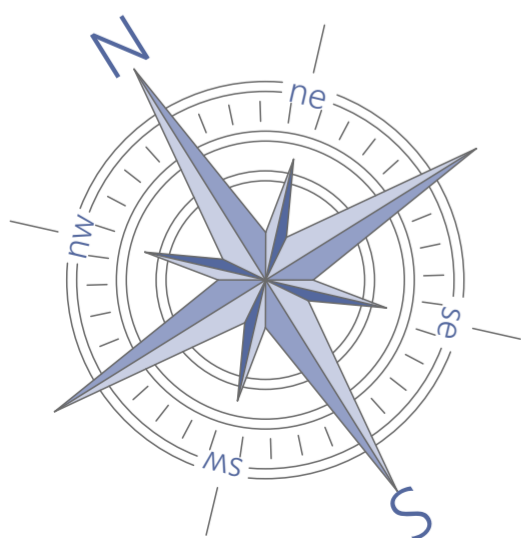

Секція Н

План типового 6-10 поверху

Схема блокування

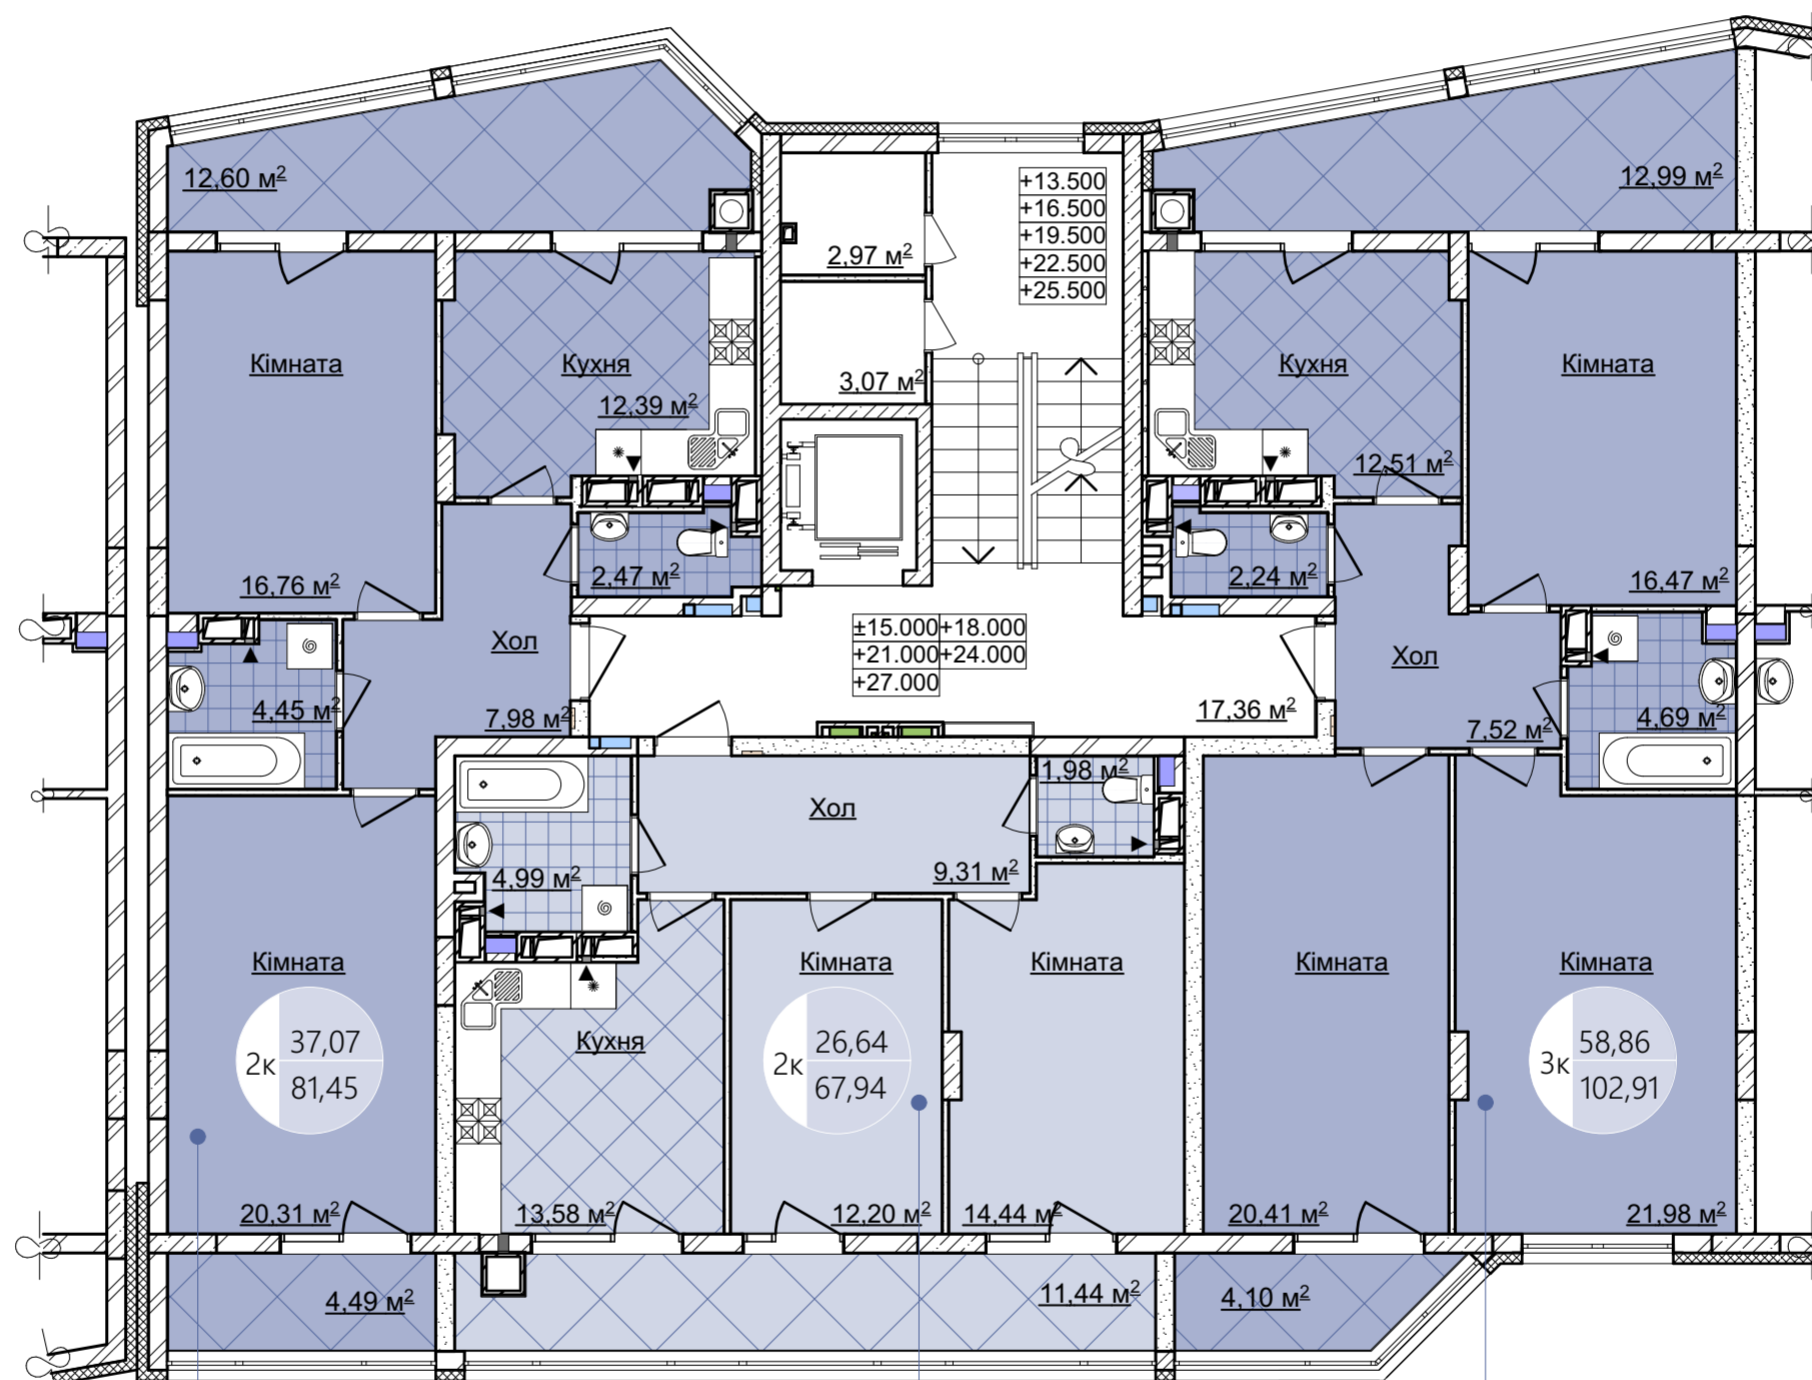

Кв. №444 (6 пов.)
Кв. №447 (7 пов.)
Кв. №450 (8 пов.)
Кв. №453 (9 пов.)
Кв. №456 (10 пов.)

Кв. №445 (6 пов.)
Кв. №448 (7 пов.)
Кв. №451 (8 пов.)
Кв. №454 (9 пов.)
Кв. №457 (10 пов.)

Кв. №446 (6 пов.)
Кв. №449 (7 пов.)
Кв. №452 (8 пов.)
Кв. №455 (9 пов.)
Кв. №458 (10 пов.)