



Секція Л

План типового 6-10 поверху



Схема блокування



Кв. №367 (6 пов.)
Кв. №372 (7 пов.)
Кв. №377 (8 пов.)
Кв. №382 (9 пов.)
Кв. №387 (10 пов.)

Кв. №366 (6 пов.)
Кв. №371 (7 пов.)
Кв. №376 (8 пов.)
Кв. №381 (9 пов.)
Кв. №386 (10 пов.)

Кв. №365 (6 пов.)
Кв. №370 (7 пов.)
Кв. №375 (8 пов.)
Кв. №380 (9 пов.)
Кв. №385 (10 пов.)

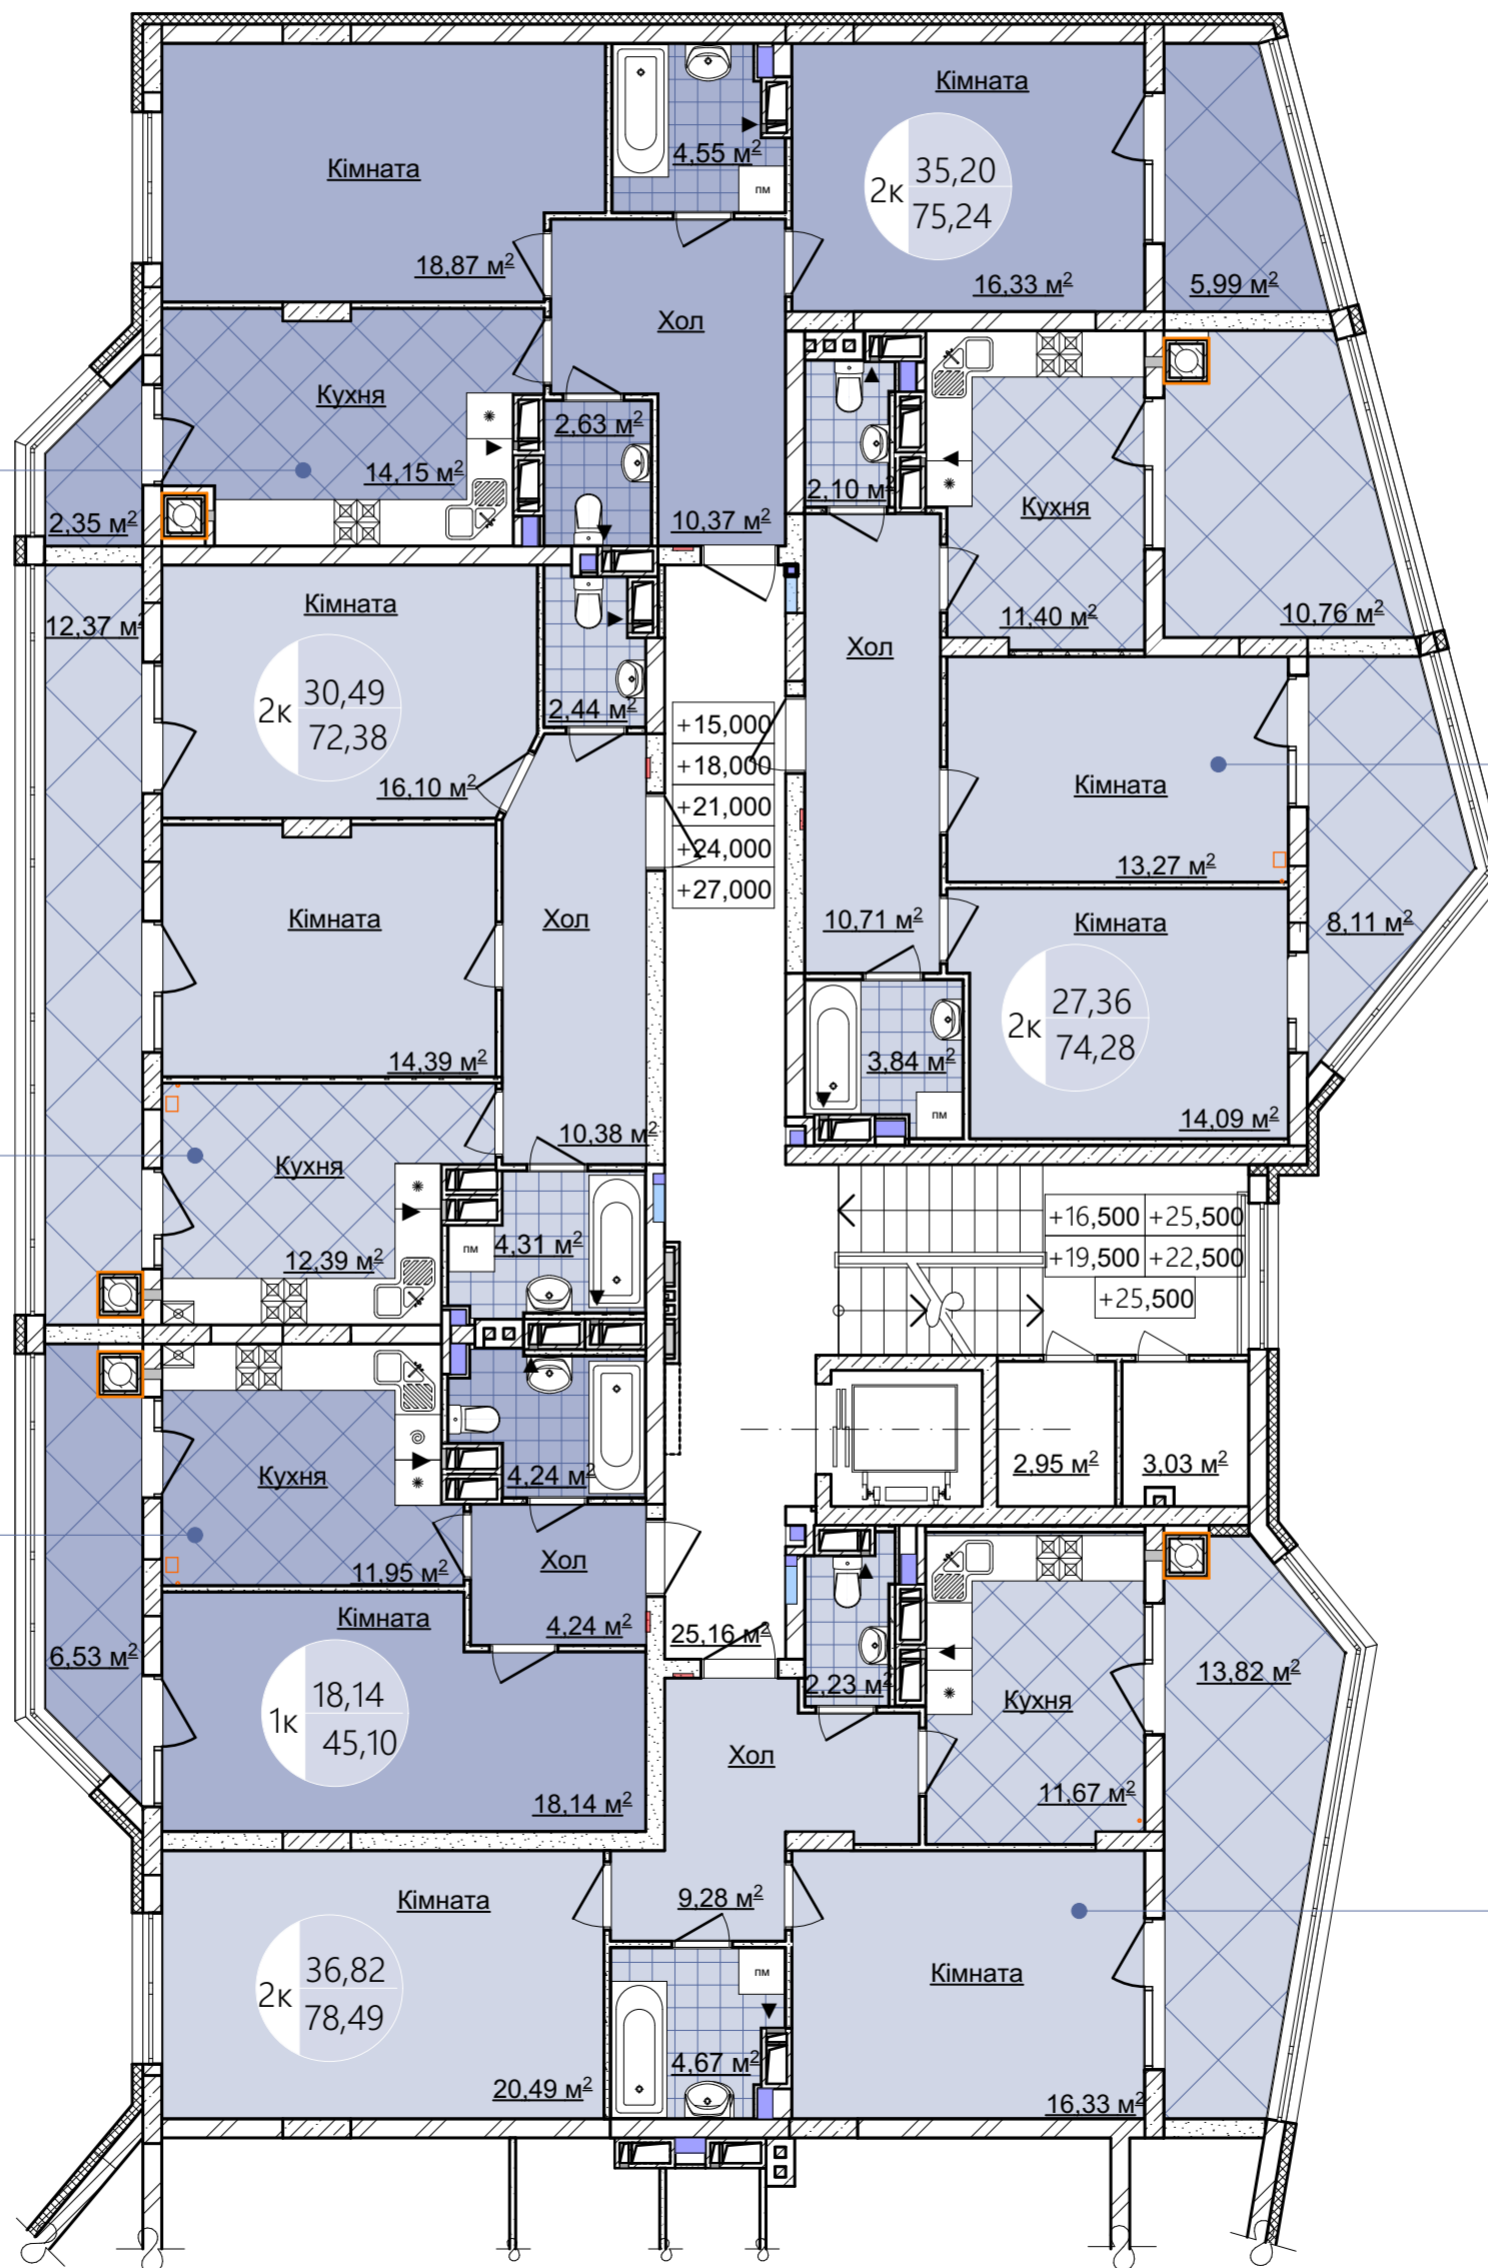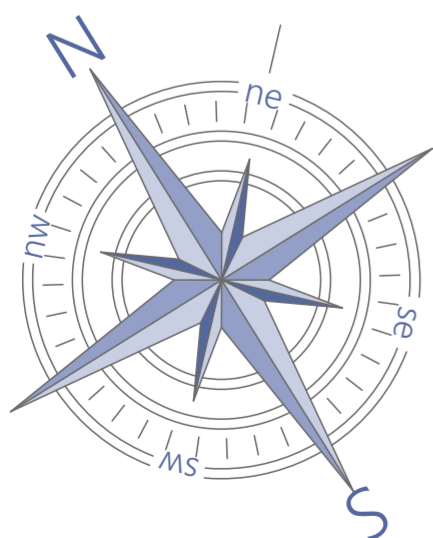

Кв. №368 (6 пов.)
Кв. №373 (7 пов.)
Кв. №378 (8 пов.)
Кв. №383 (9 пов.)
Кв. №388 (10 пов.)

Кв. №364 (6 пов.)
Кв. №369 (7 пов.)
Кв. №374 (8 пов.)
Кв. №379 (9 пов.)
Кв. №384 (10 пов.)