


Секція П

План типового 1-5 поверху

Схема блокування


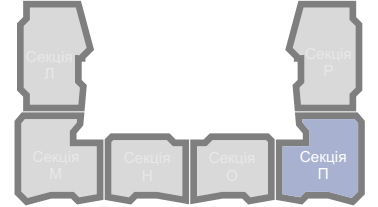


Кв. №491 (1 пов.)
Кв. №495 (2 пов.)
Кв. №499 (3 пов.)
Кв. №503 (4 пов.)
Кв. №507 (5 пов.)

Кв. №492 (1 пов.)
Кв. №496 (2 пов.)
Кв. №500 (3 пов.)
Кв. №504 (4 пов.)
Кв. №508 (5 пов.)

Кв. №490 (1 пов.)
Кв. №494 (2 пов.)
Кв. №498 (3 пов.)
Кв. №502 (4 пов.)
Кв. №506 (5 пов.)

Кв. №489 (1 пов.)
Кв. №493 (2 пов.)
Кв. №497 (3 пов.)
Кв. №501 (4 пов.)
Кв. №505 (5 пов.)

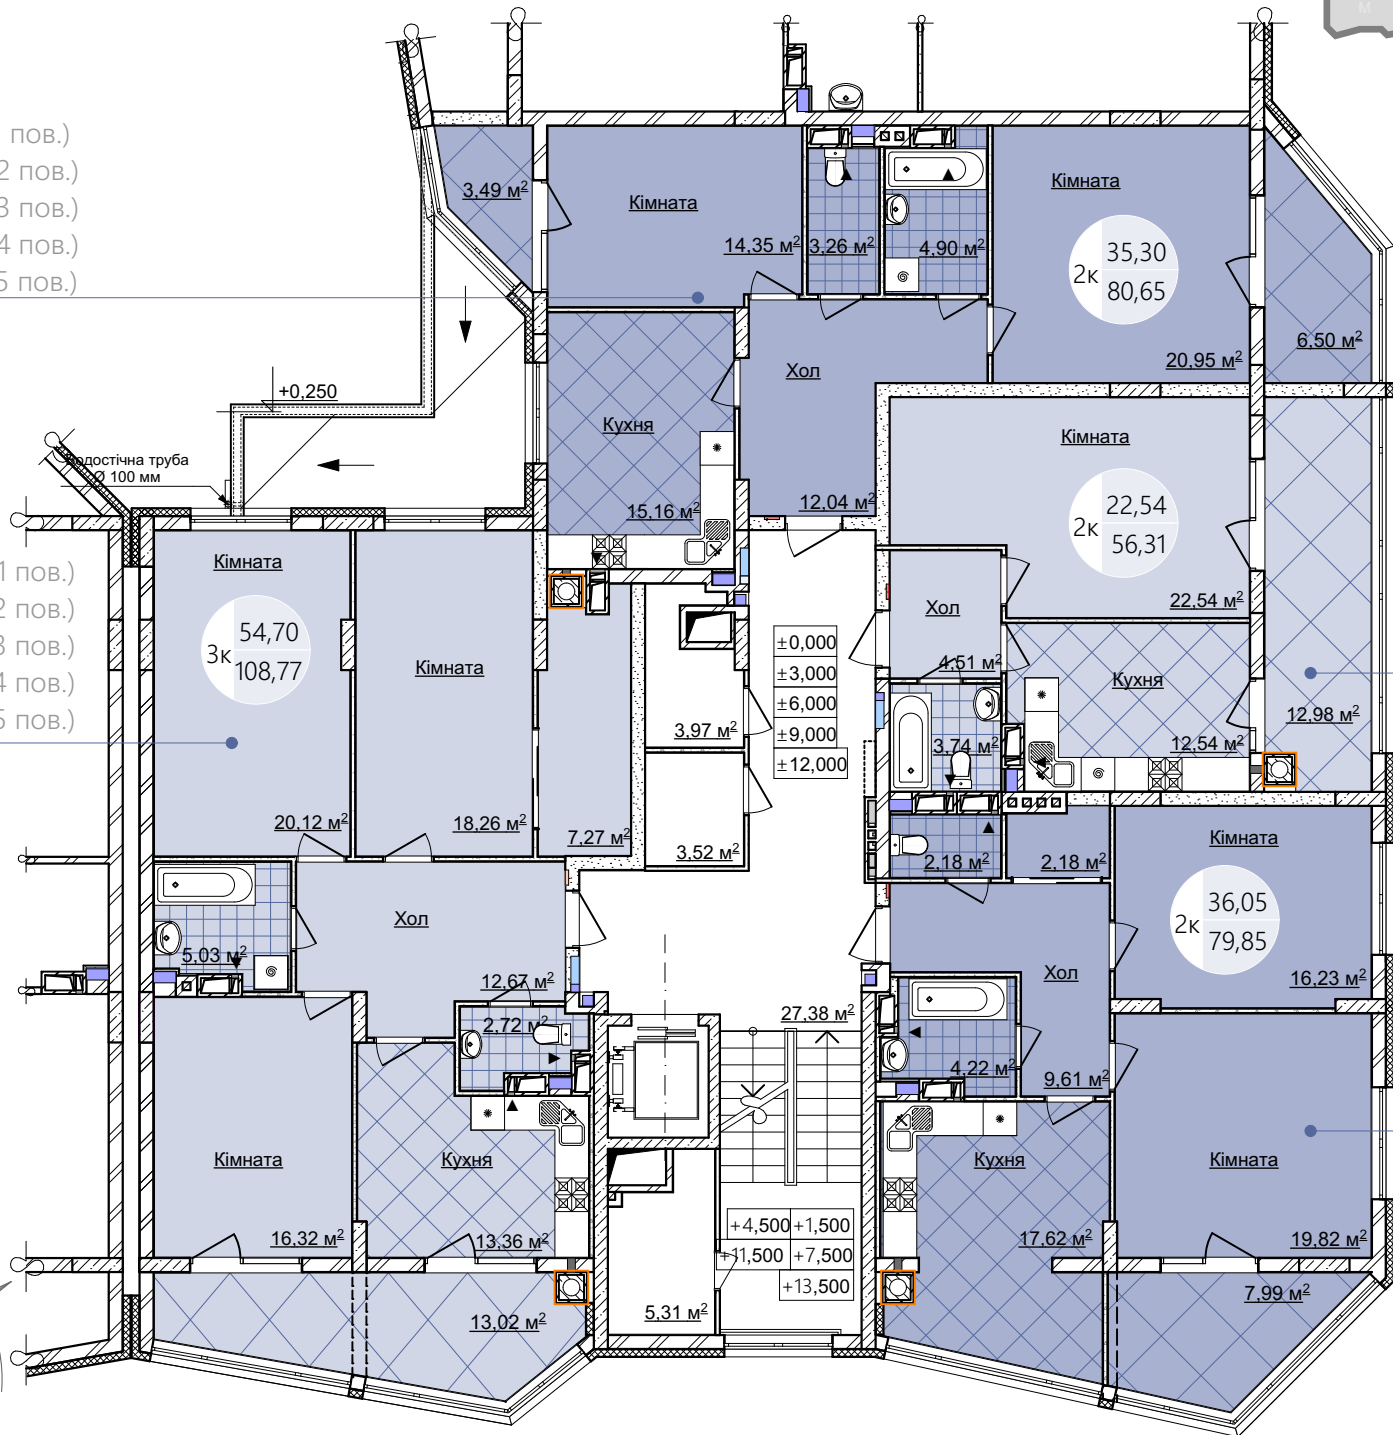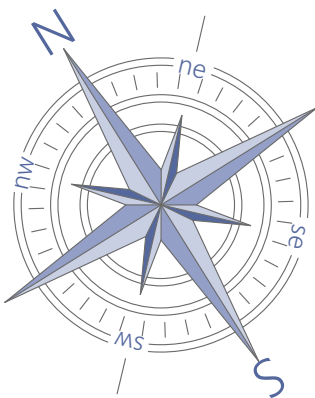




Секція П

План типового 6-10 поверху

Схема блокування

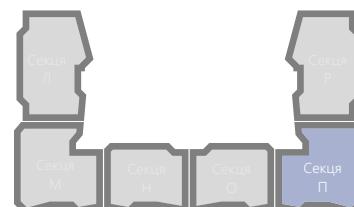

Кв. №511 (6 пов.)
Кв. №515 (7 пов.)
Кв. №519 (8 пов.)
Кв. №523 (9 пов.)
Кв. №527 (10 пов.)

Кв. №512 (6 пов.)
Кв. №516 (7 пов.)
Кв. №520 (8 пов.)
Кв. №524 (9 пов.)
Кв. №528 (10 пов.)

Кв. №510 (6 пов.)
Кв. №514 (7 пов.)
Кв. №518 (8 пов.)
Кв. №522 (9 пов.)
Кв. №526 (10 пов.)

Кв. №509 (6 пов.)
Кв. №513 (7 пов.)
Кв. №517 (8 пов.)
Кв. №521 (9 пов.)
Кв. №525 (10 пов.)

