



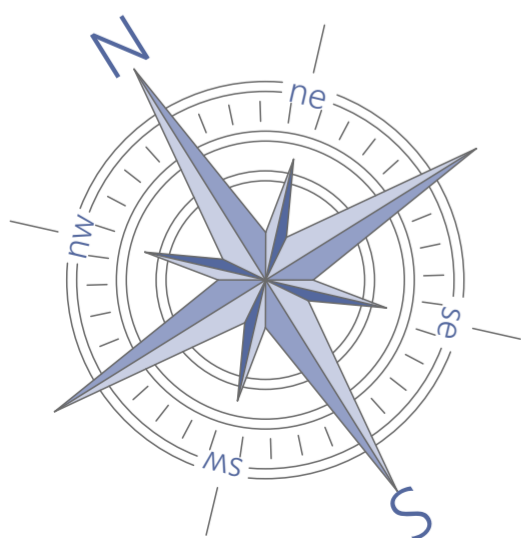

## Секція Н

## План типового 1-5 поверху

Схема блокування

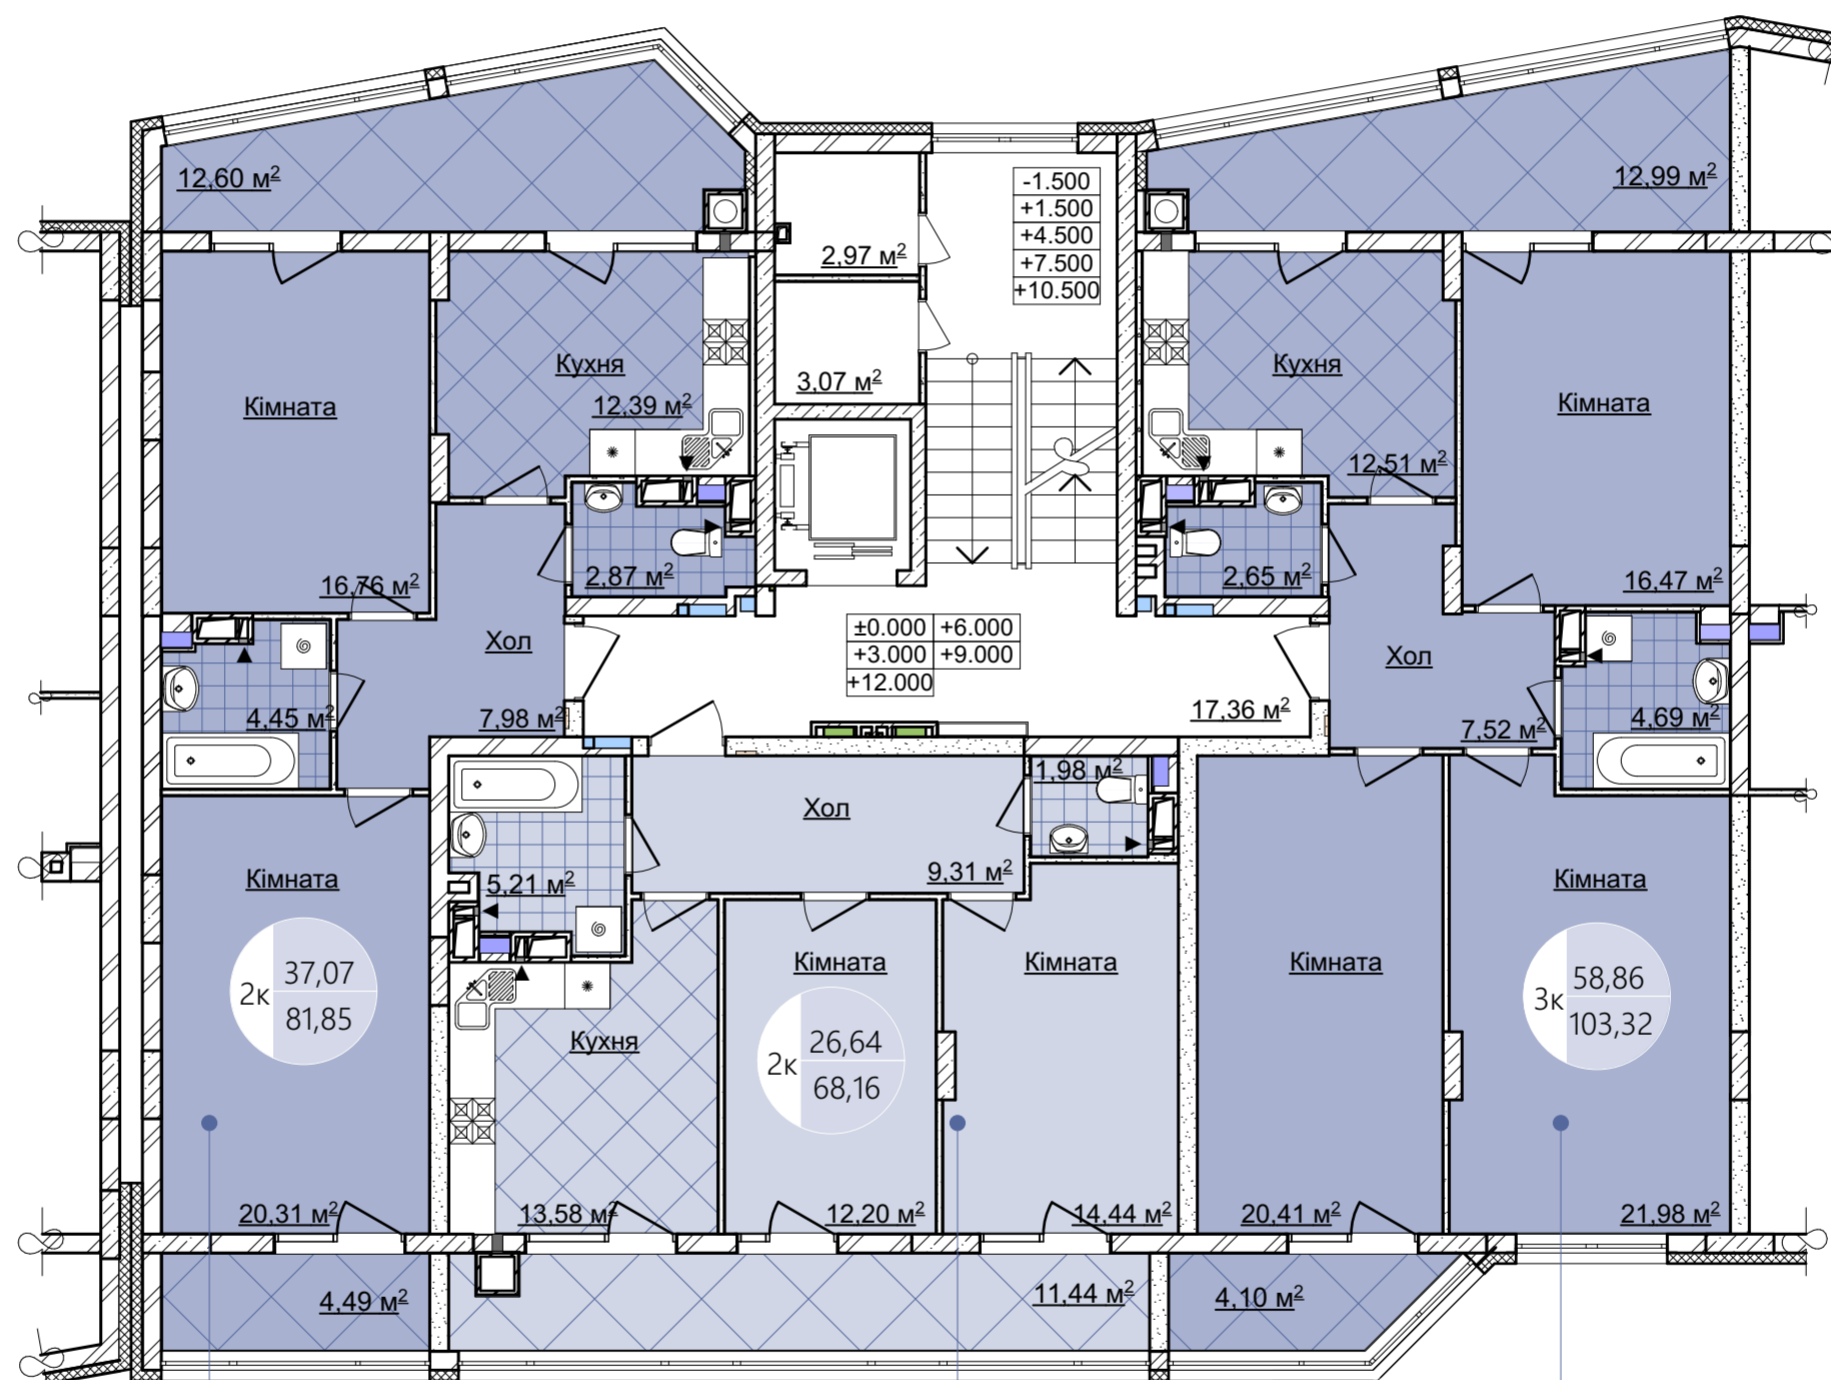

Кв. №429 (1 пов.)  
Кв. №432 (2 пов.)  
Кв. №435 (3 пов.)  
Кв. №438 (4 пов.)  
Кв. №441 (5 пов.)

Кв. №430 (1 пов.)  
Кв. №433 (2 пов.)  
Кв. №436 (3 пов.)  
Кв. №439 (4 пов.)  
Кв. №442 (5 пов.)

Кв. №431 (1 пов.)  
Кв. №434 (2 пов.)  
Кв. №437 (3 пов.)  
Кв. №440 (4 пов.)  
Кв. №443 (5 пов.)