

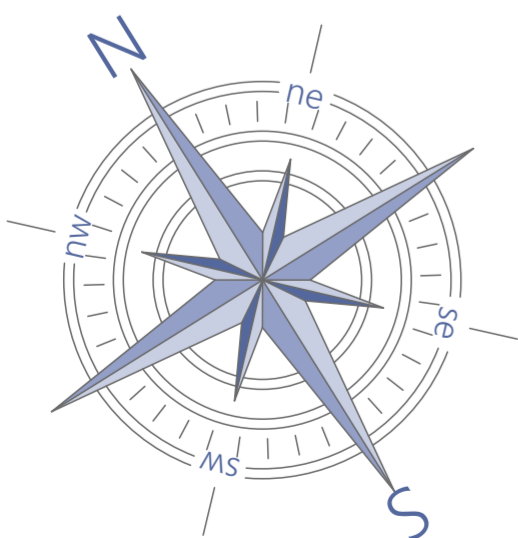


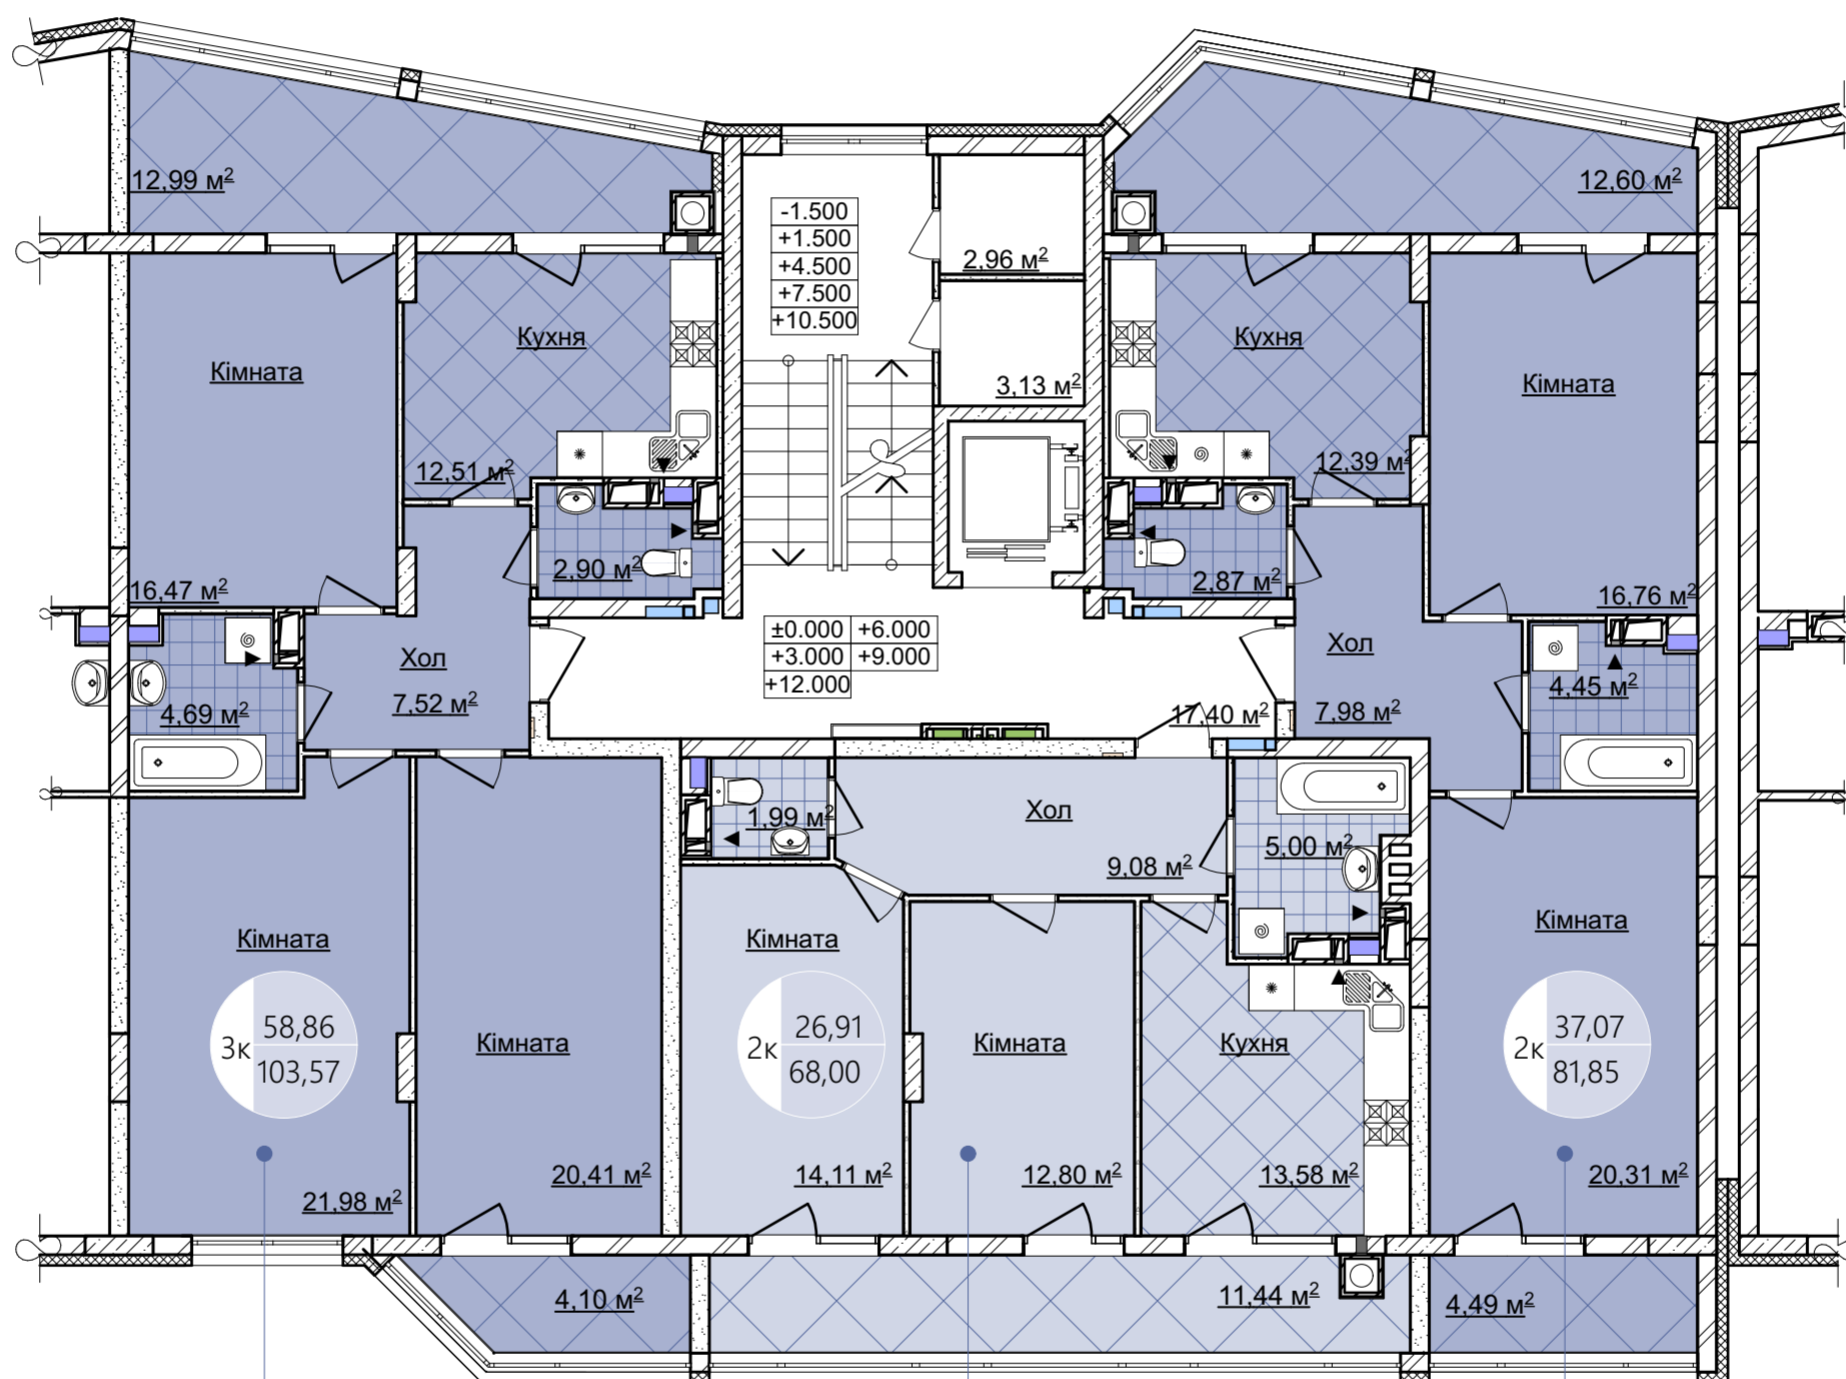

Секція О

План типового 1-5 поверху

Схема блокування

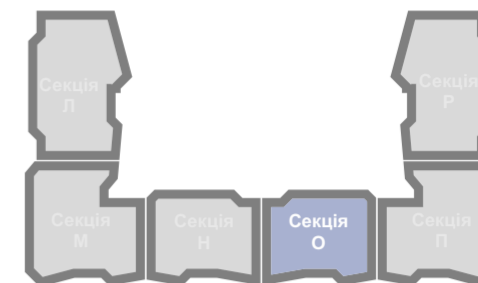

Кв. №459 (1 пов.)
Кв. №462 (2 пов.)
Кв. №465 (3 пов.)
Кв. №468 (4 пов.)
Кв. №471 (5 пов.)

Кв. №460 (1 пов.)
Кв. №463 (2 пов.)
Кв. №466 (3 пов.)
Кв. №469 (4 пов.)
Кв. №472 (5 пов.)

Кв. №461 (1 пов.)
Кв. №464 (2 пов.)
Кв. №467 (3 пов.)
Кв. №470 (4 пов.)
Кв. №473 (5 пов.)