

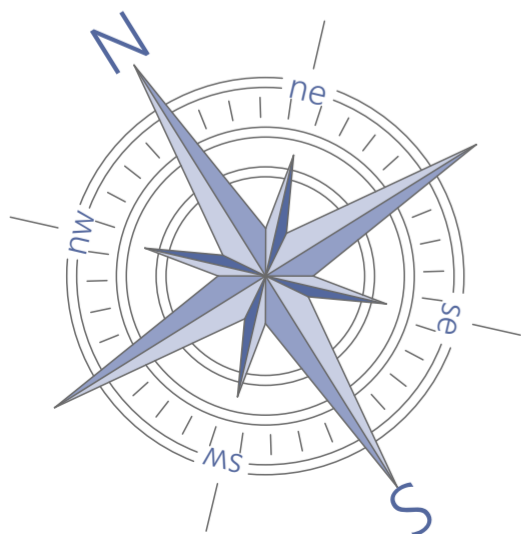


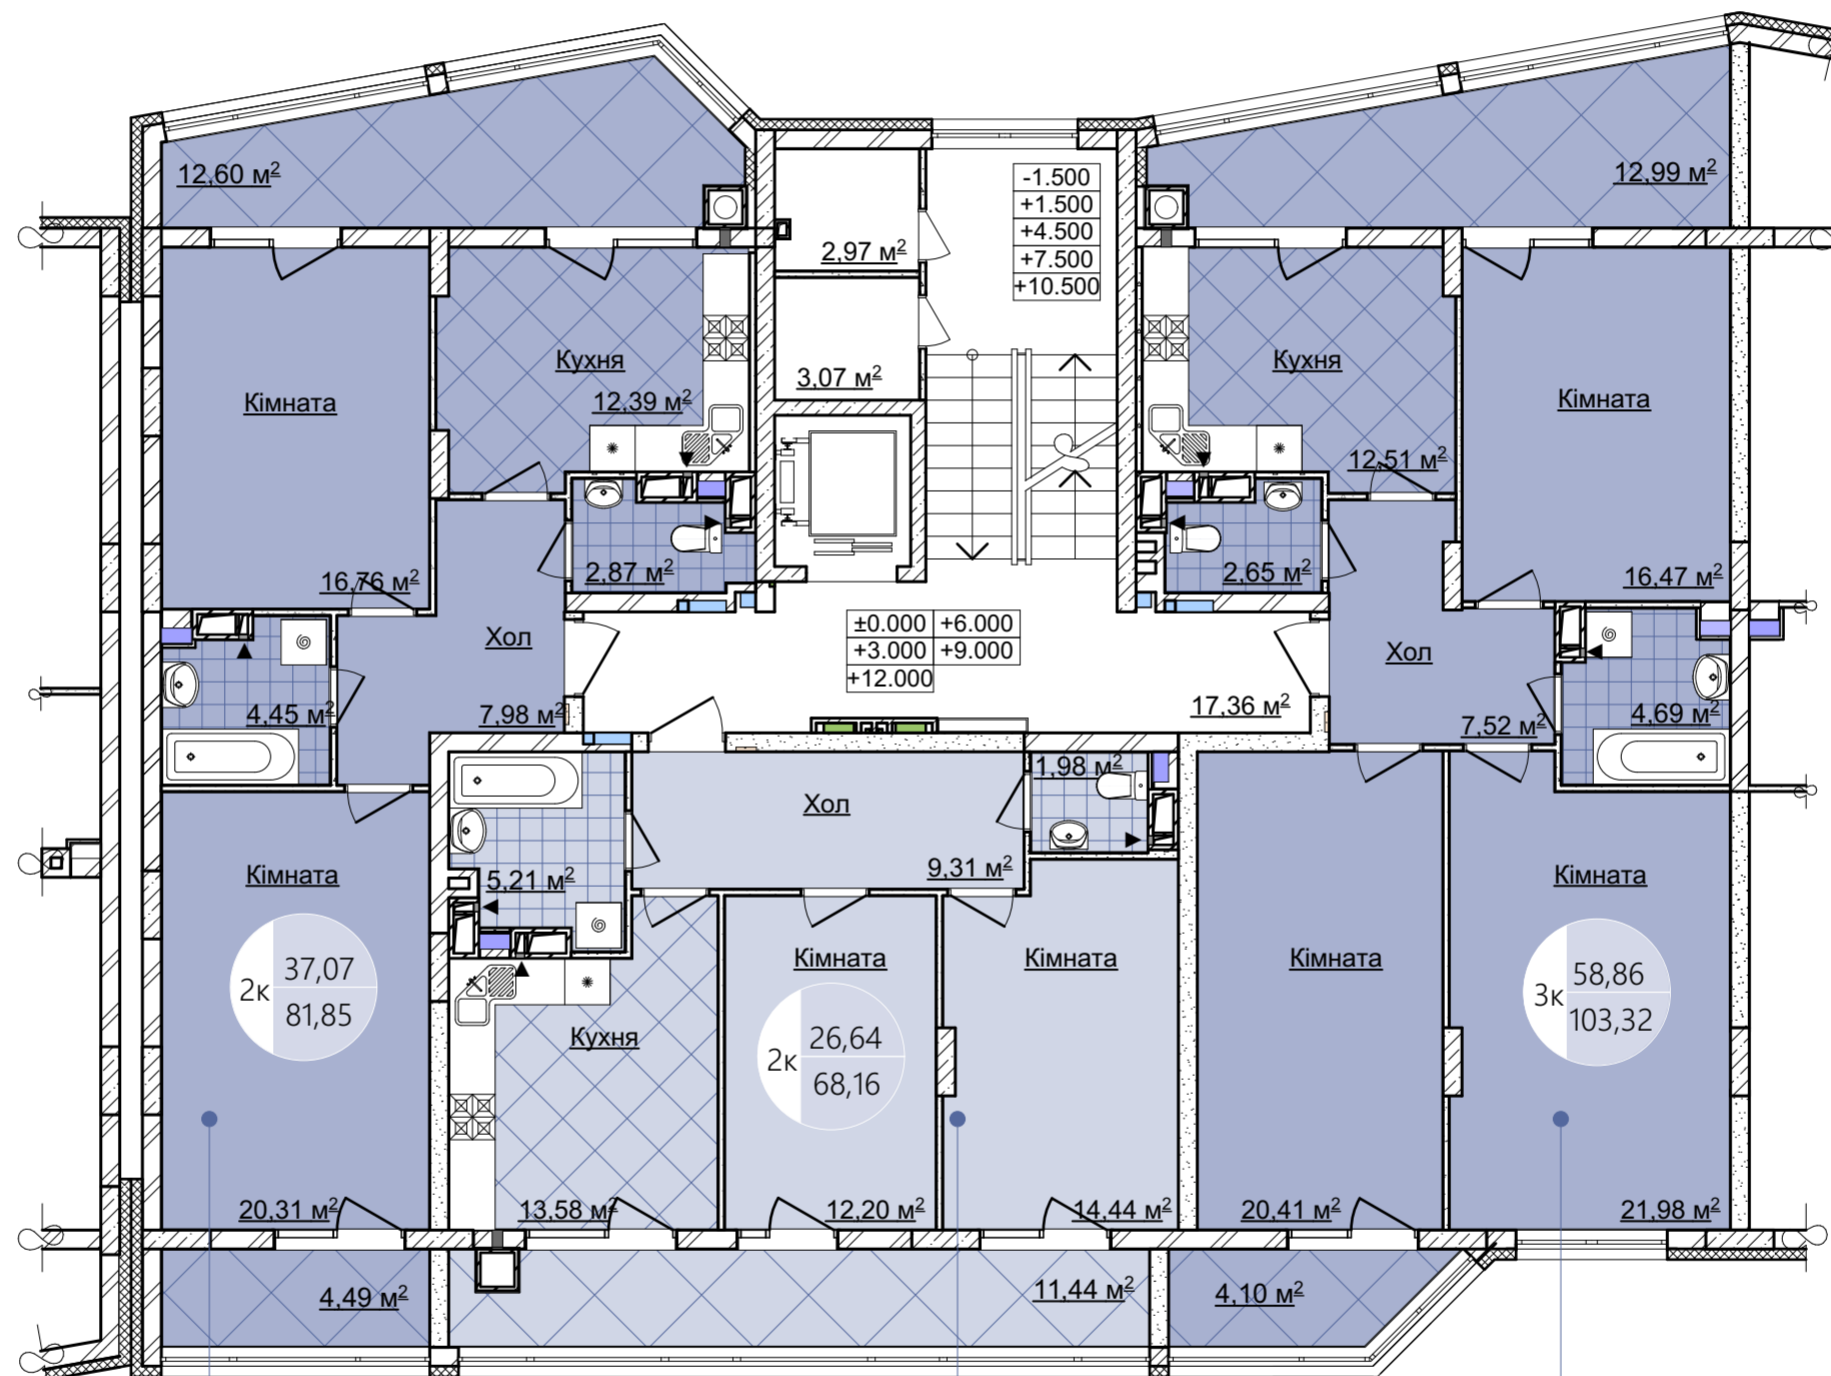

Секція Н

План типового 1-5 поверху

Схема блокування

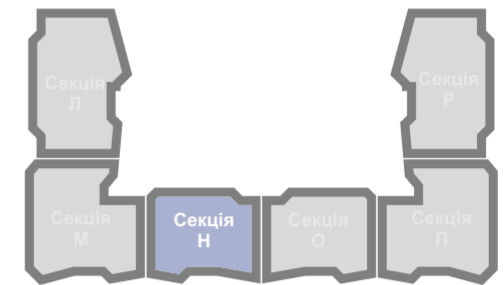

Кв. №429 (1 пов.)
Кв. №432 (2 пов.)
Кв. №435 (3 пов.)
Кв. №438 (4 пов.)
Кв. №441 (5 пов.)



Кв. №430 (1 пов.)
Кв. №433 (2 пов.)
Кв. №436 (3 пов.)
Кв. №439 (4 пов.)
Кв. №442 (5 пов.)

Кв. №431 (1 пов.)
Кв. №434 (2 пов.)
Кв. №437 (3 пов.)
Кв. №440 (4 пов.)
Кв. №443 (5 пов.)

Секція Н

План типового 6-10 поверху

Схема блокування

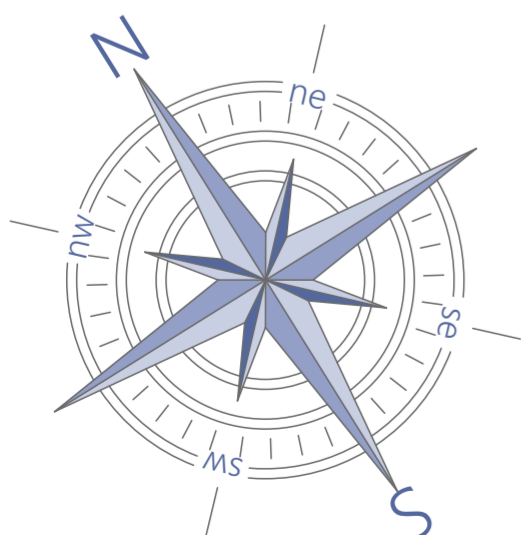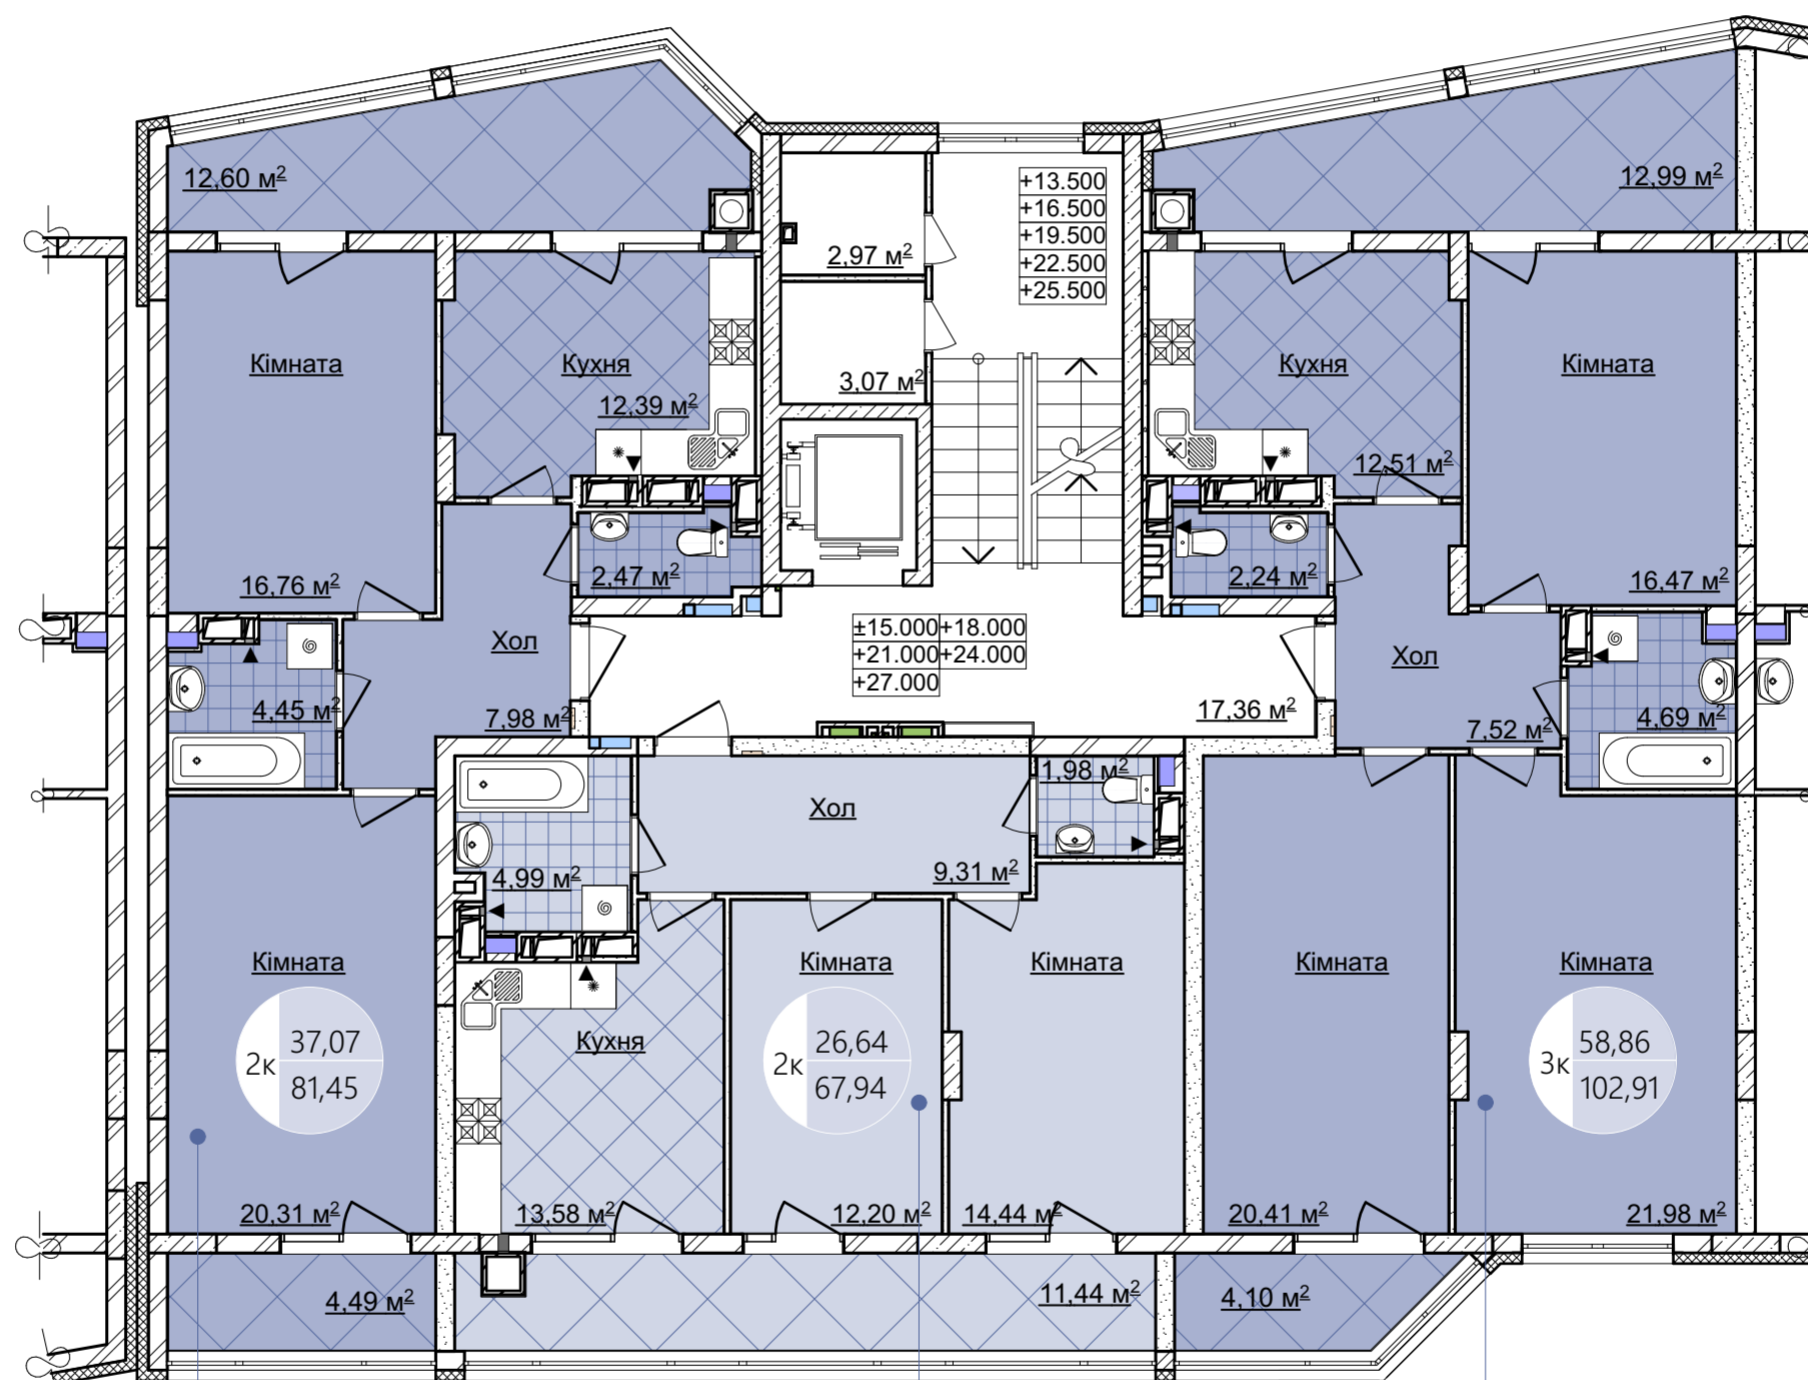

Кв. №444 (6 пов.)
Кв. №447 (7 пов.)
Кв. №450 (8 пов.)
Кв. №453 (9 пов.)
Кв. №456 (10 пов.)

Кв. №445 (6 пов.)
Кв. №448 (7 пов.)
Кв. №451 (8 пов.)
Кв. №454 (9 пов.)
Кв. №457 (10 пов.)

Кв. №446 (6 пов.)
Кв. №449 (7 пов.)
Кв. №452 (8 пов.)
Кв. №455 (9 пов.)
Кв. №458 (10 пов.)